



Entréplan

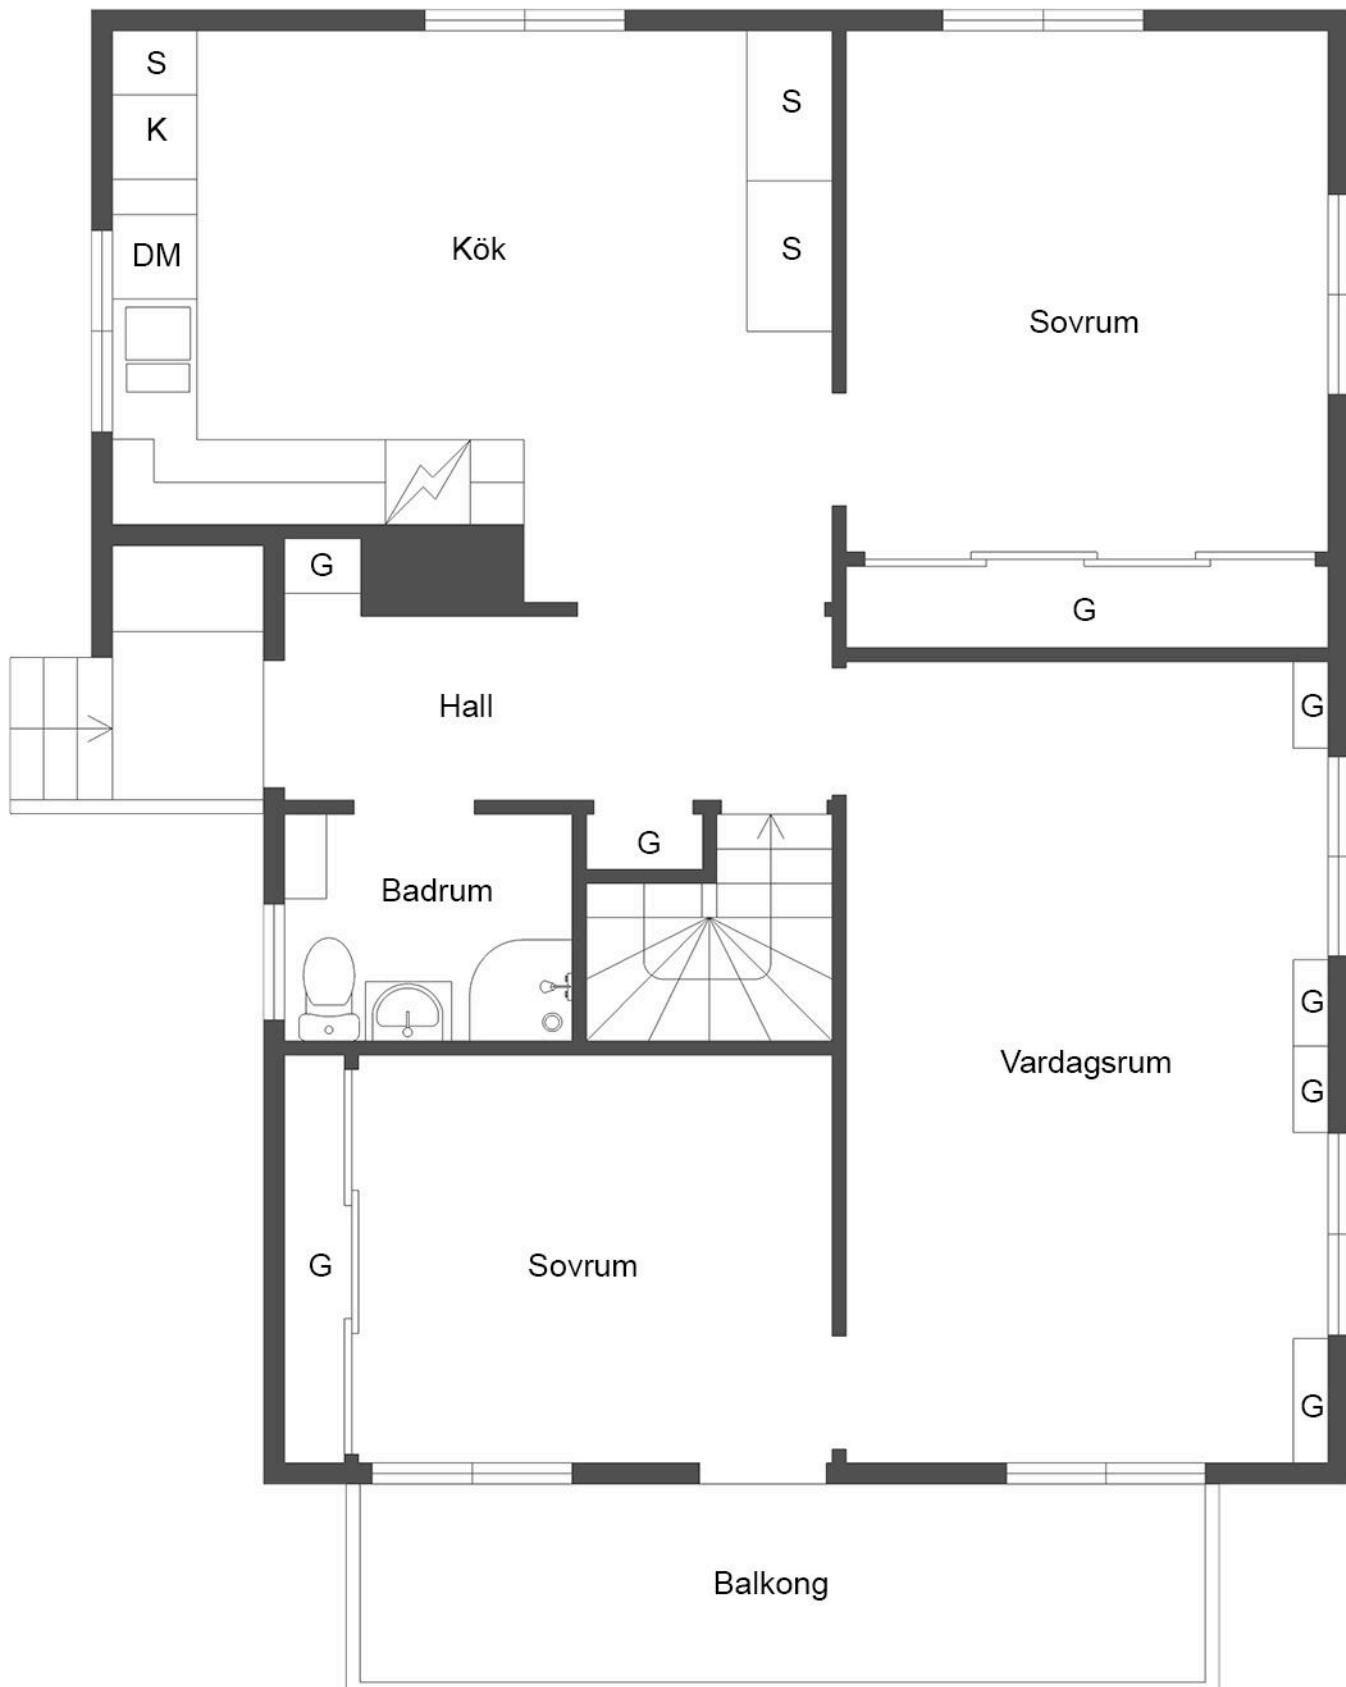

Viss avvikelse kan förekomma

Källarplan

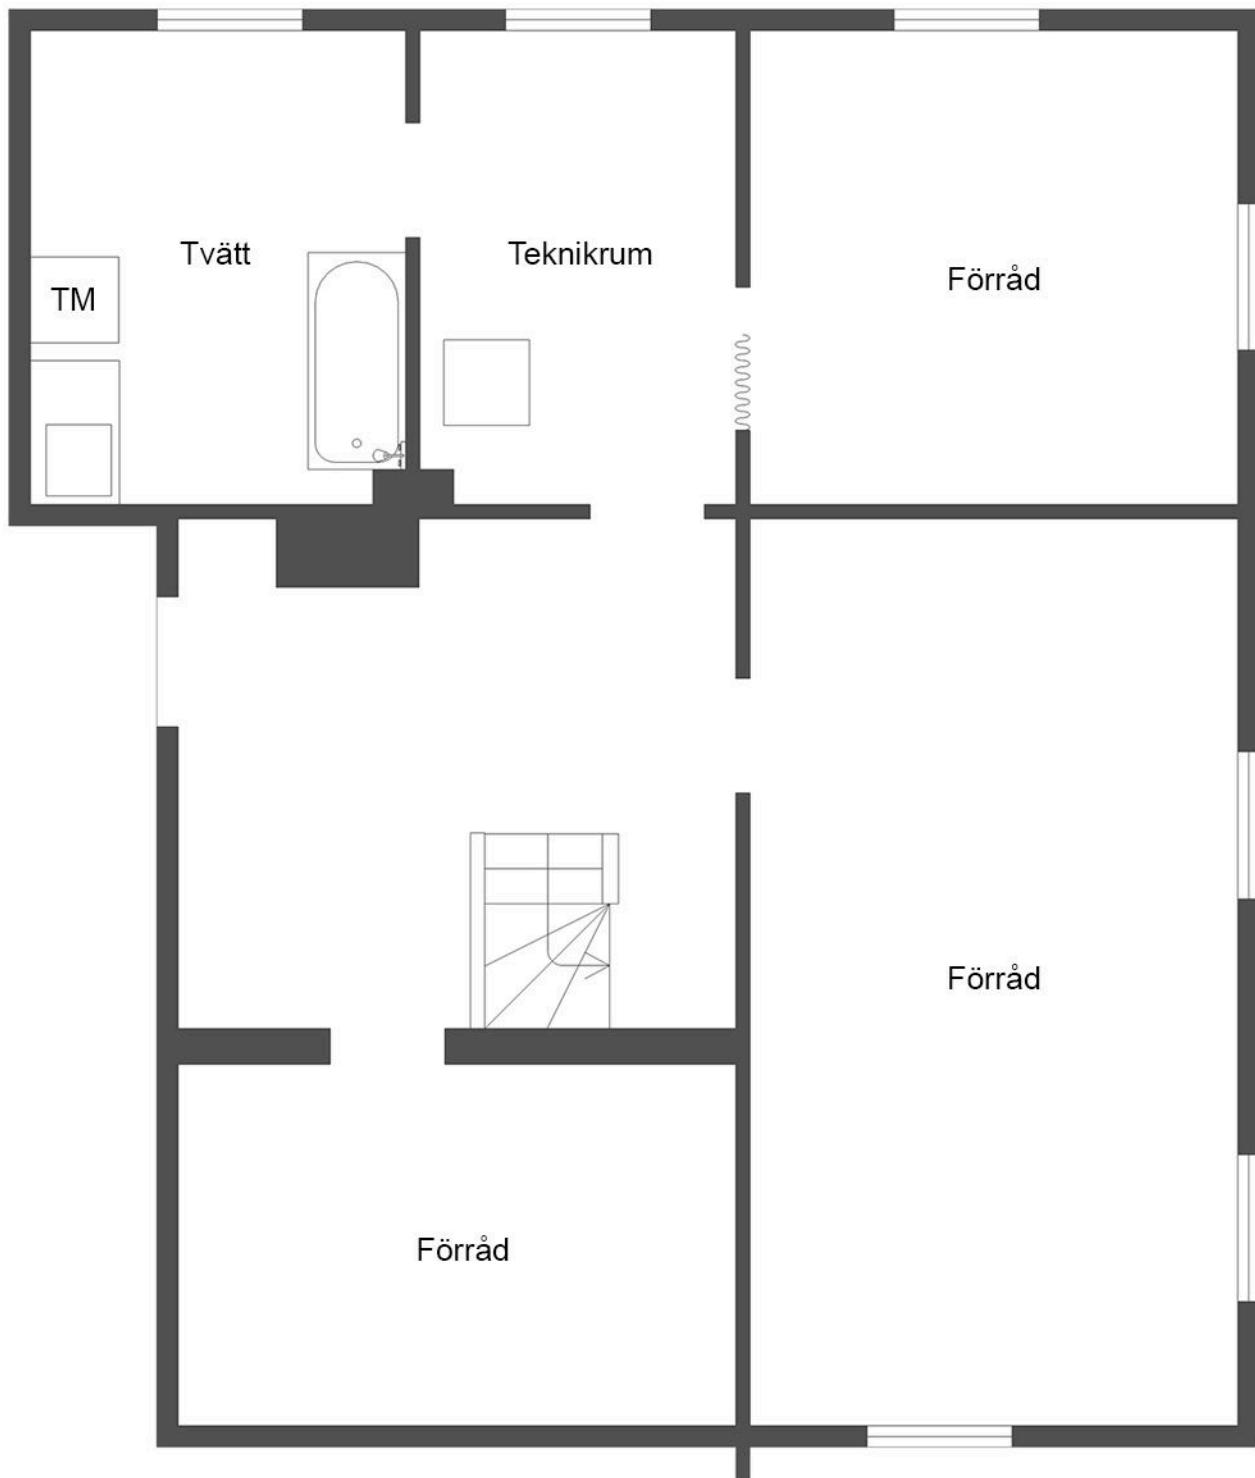

Viss avvikelse kan förekomma